

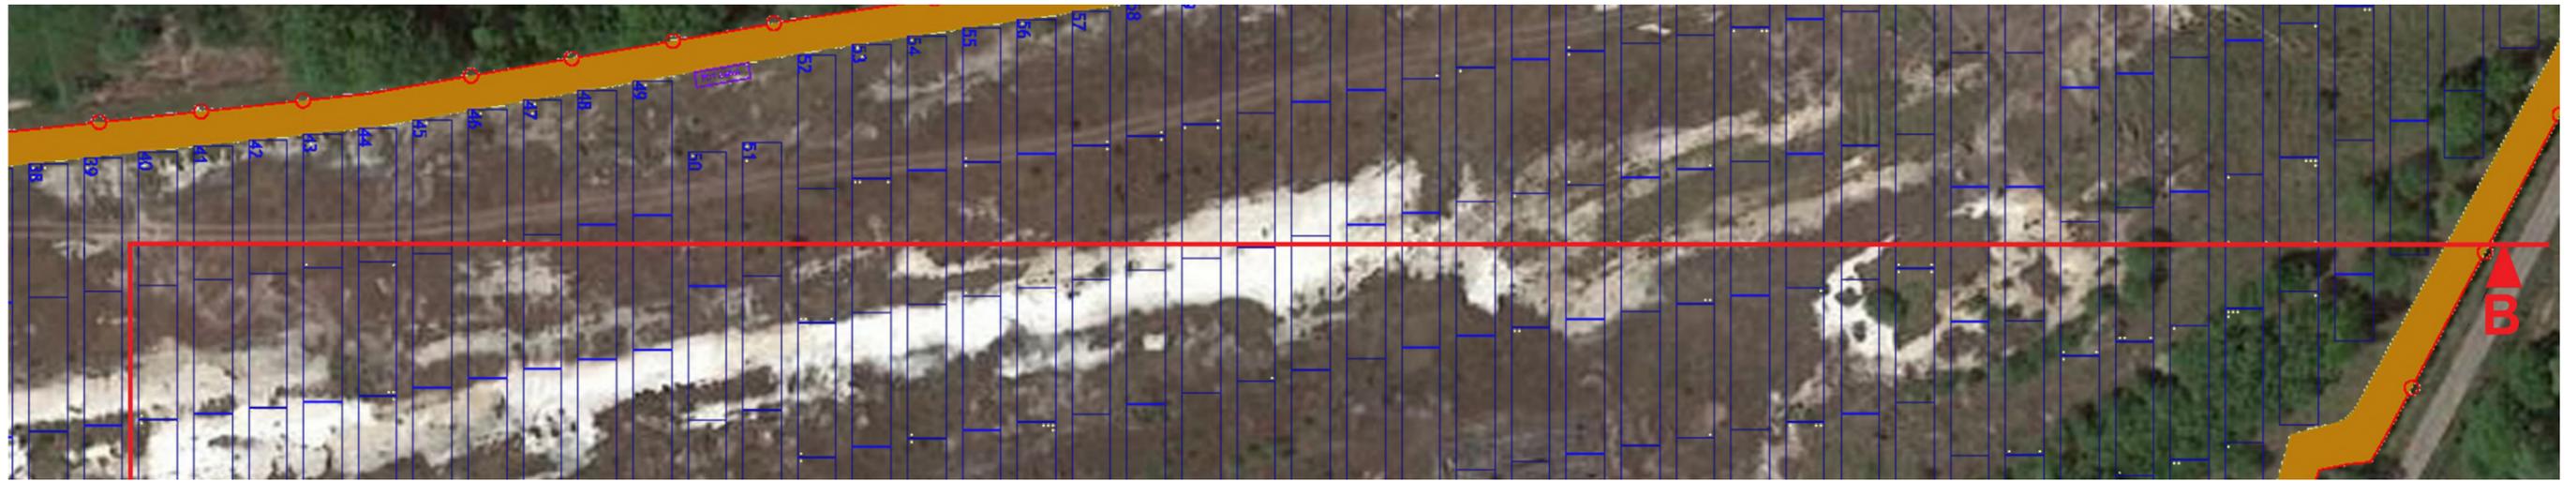


<p>Georges NOWATZKI            Architecte DPLG</p>	<p>Centrale Solaire au sol          d'OXELAËRE          59670 OXELAËRE</p>		
<p>Maitre          d'ouvrage          BREE VELD          SOLAIRE          55 Allée Pierre          Ziller          Atlantis 2 -          Sophia Antipolis          06560 VALBONNE</p>	<p><b>Coupe BB          sur le terrain</b></p>		
	<p>Mars 2018</p>	<p><b>PC 3b</b></p>	<p>Echelle: 1/1000</p>
<p>Georges NOWATZKI - Architecte DPLG          594 Chemin de Quarante - 34370 MAUREILHAN          Port : 06.26.01.07.05 - nowatzki.georges@orange.fr</p>			

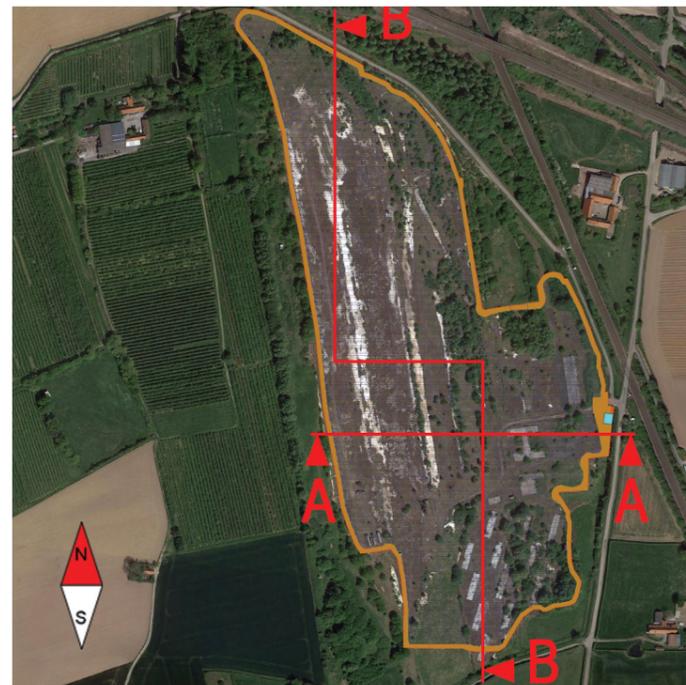


Sud

Nord

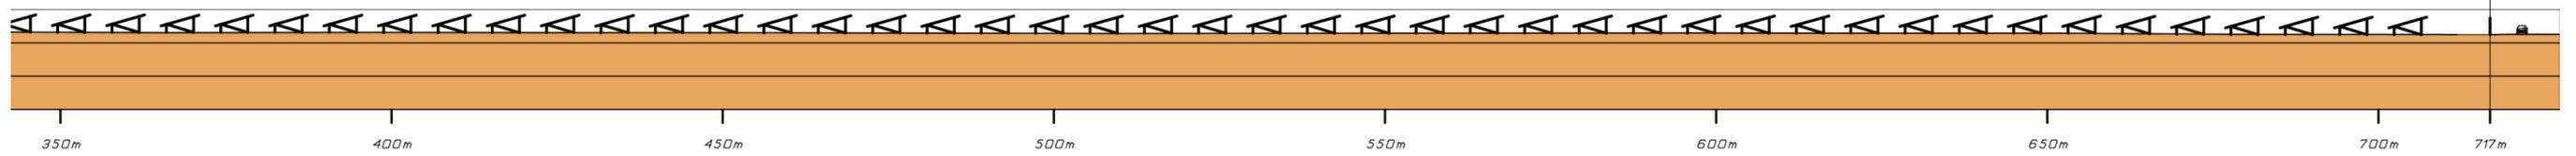


<p>Georges NOWATZKI            Architecte DPLG</p>	<p>Centrale Solaire au sol          d'OXELAËRE          59670 OXELAËRE</p>		
<p>Maitre          d'ouvrage          BREE VELD          SOLAIRE            55 Allée Pierre          Ziller            Atlantis 2 -          Sophia Antipolis            06560 VALBONNE</p>	<p><b>Coupe BB          sur le terrain</b></p>		
	<p>Mars 2018</p>	<p><b>PC 3c</b></p>	<p>Echelle: 1/1000</p>
<p>Georges NOWATZKI - Architecte DPLG          594 Chemin de Quarante - 34370 MAUREILHAN          Port : 06.26.01.07.05 - nowatzki.georges@orange.fr</p>			


Façade droite

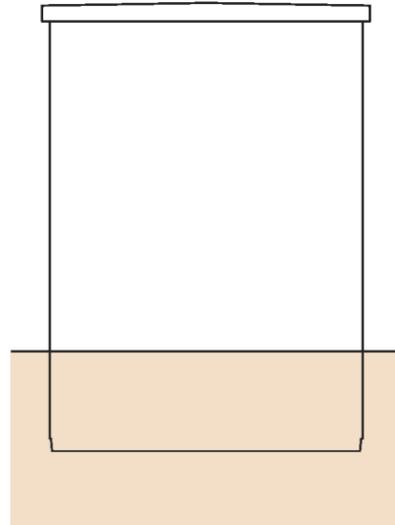


Façade avant

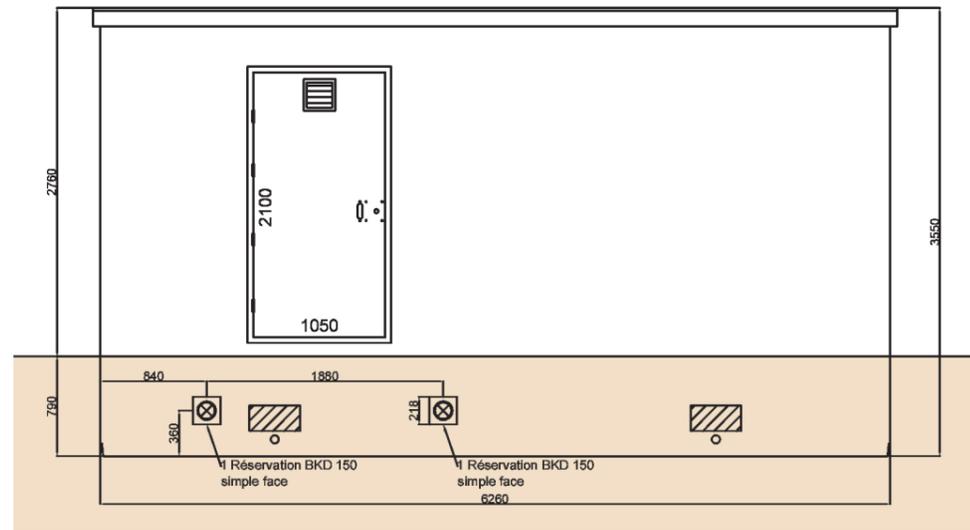


Façade gauche

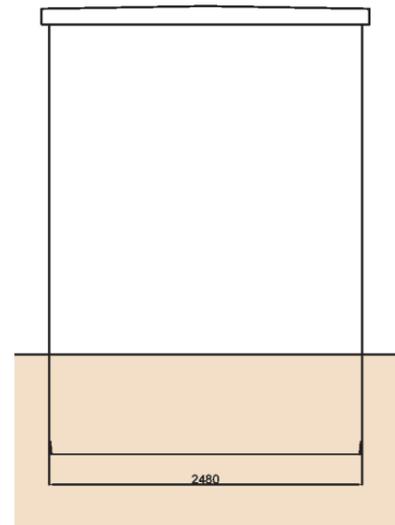


Façade arrière

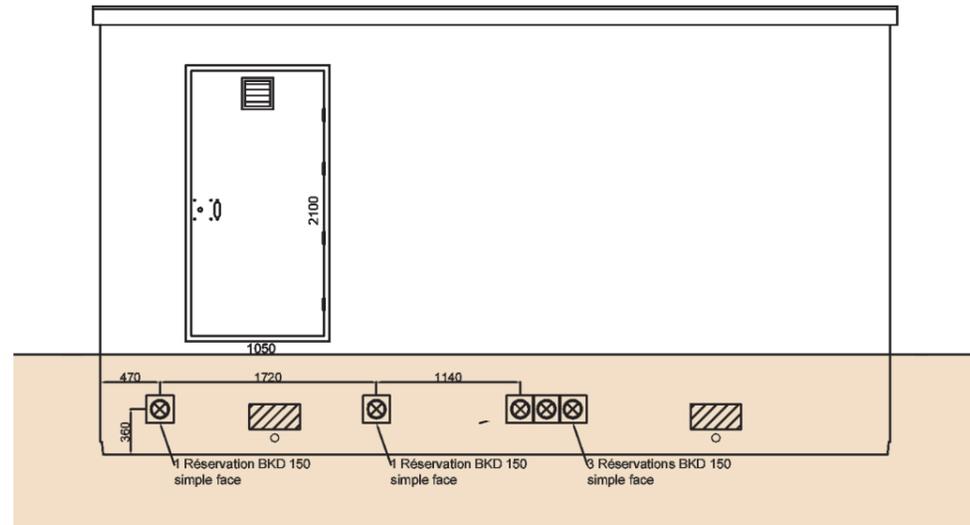

<p>Georges NOWATZKI Architecte DPLG</p>	<p>Centrale Solaire au sol d'OXELAËRE 59670 OXELAËRE</p>	
<p>Maitre d'ouvrage BREE VELD SOLAIRE  55 Allée Pierre Ziller  Atlantis 2 - Sophia Antipolis  06560 VALBONNE</p>	<p><b>Poste de livraison</b></p>	
	<p>Mars 2018</p>	<p><b>PC 5</b></p>
<p>Echelle: 1/50</p>		
<p>Georges NOWATZKI - Architecte DPLG 594 Chemin de Quarante - 34370 MAUREILHAN Port : 06.26.01.07.05 - nowatzki.georges@orange.fr</p>		

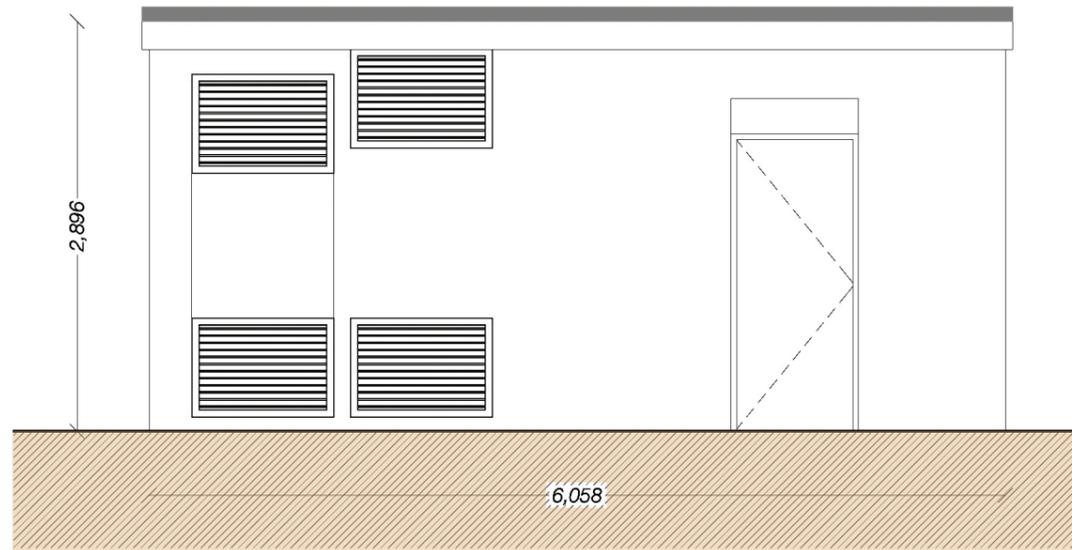


Façade avant

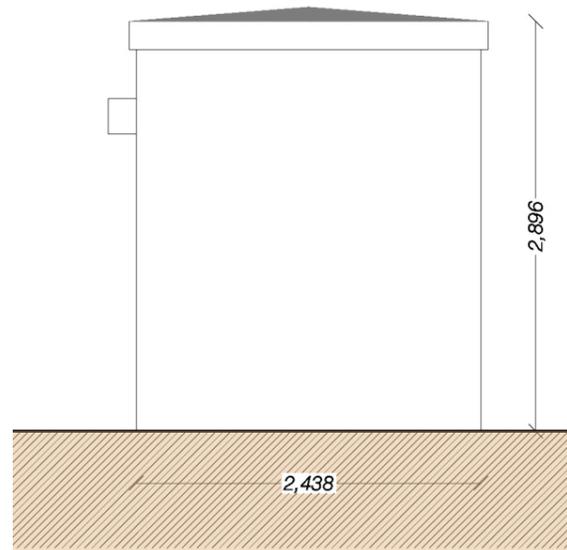


Façade droite

*Le poste sera soit de couleur verte soit de couleur Beige y compris menuiseries exterieures (chassis de ventilation, porte d'accès).*

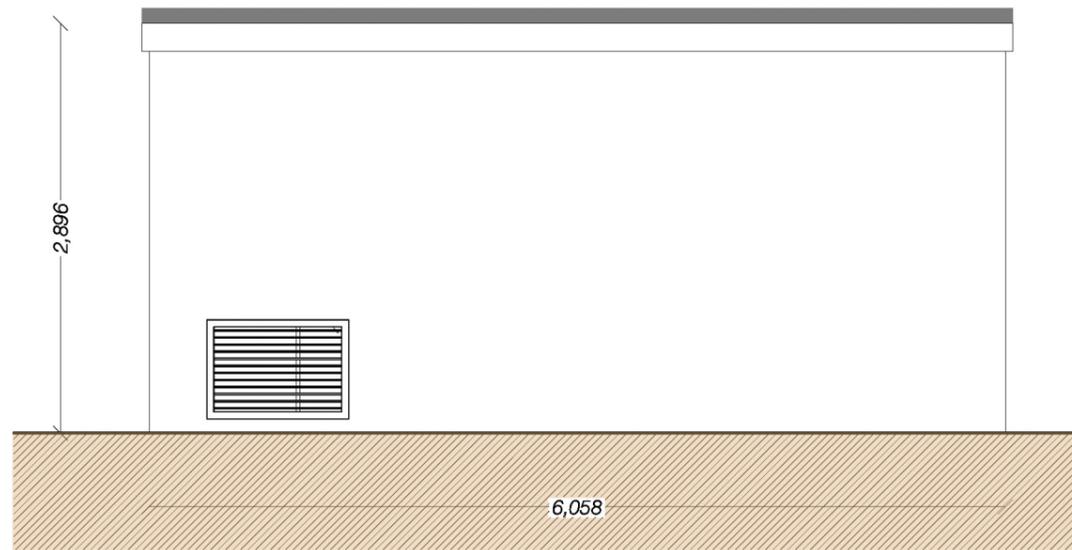


Façade arrière

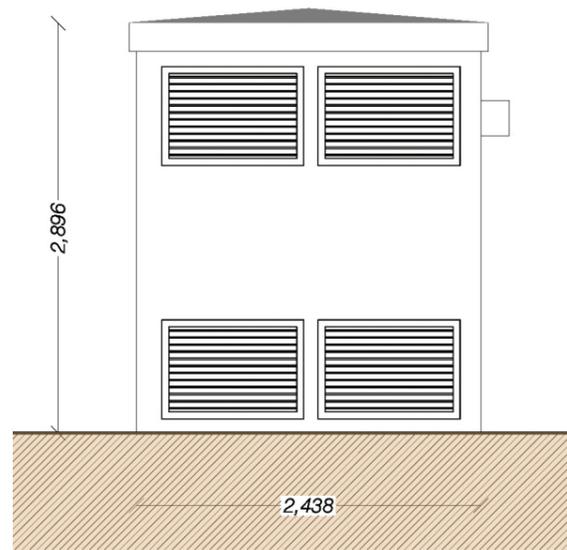

Façade gauche

<p>Georges NOWATZKI            Architecte DPLG</p>	<p>Centrale Solaire au sol          d'OXELAËRE          59670 OXELAËRE</p>	
<p>Maitre          d'ouvrage          BREE VELD          SOLAIRE            55 Allée Pierre          Ziller            Atlantis 2 -          Sophia Antipolis            06560 VALBONNE</p>	<p><b>Poste de          transformation</b></p>	
	<p>Mars 2018</p>	<p><b>PC 5</b></p>
<p>Echelle: 1/50</p>		
<p>Georges NOWATZKI - Architecte DPLG          594 Chemin de Quarante - 34370 MAUREILHAN          Port : 06.26.01.07.05 - nowatzki.georges@orange.fr</p>		



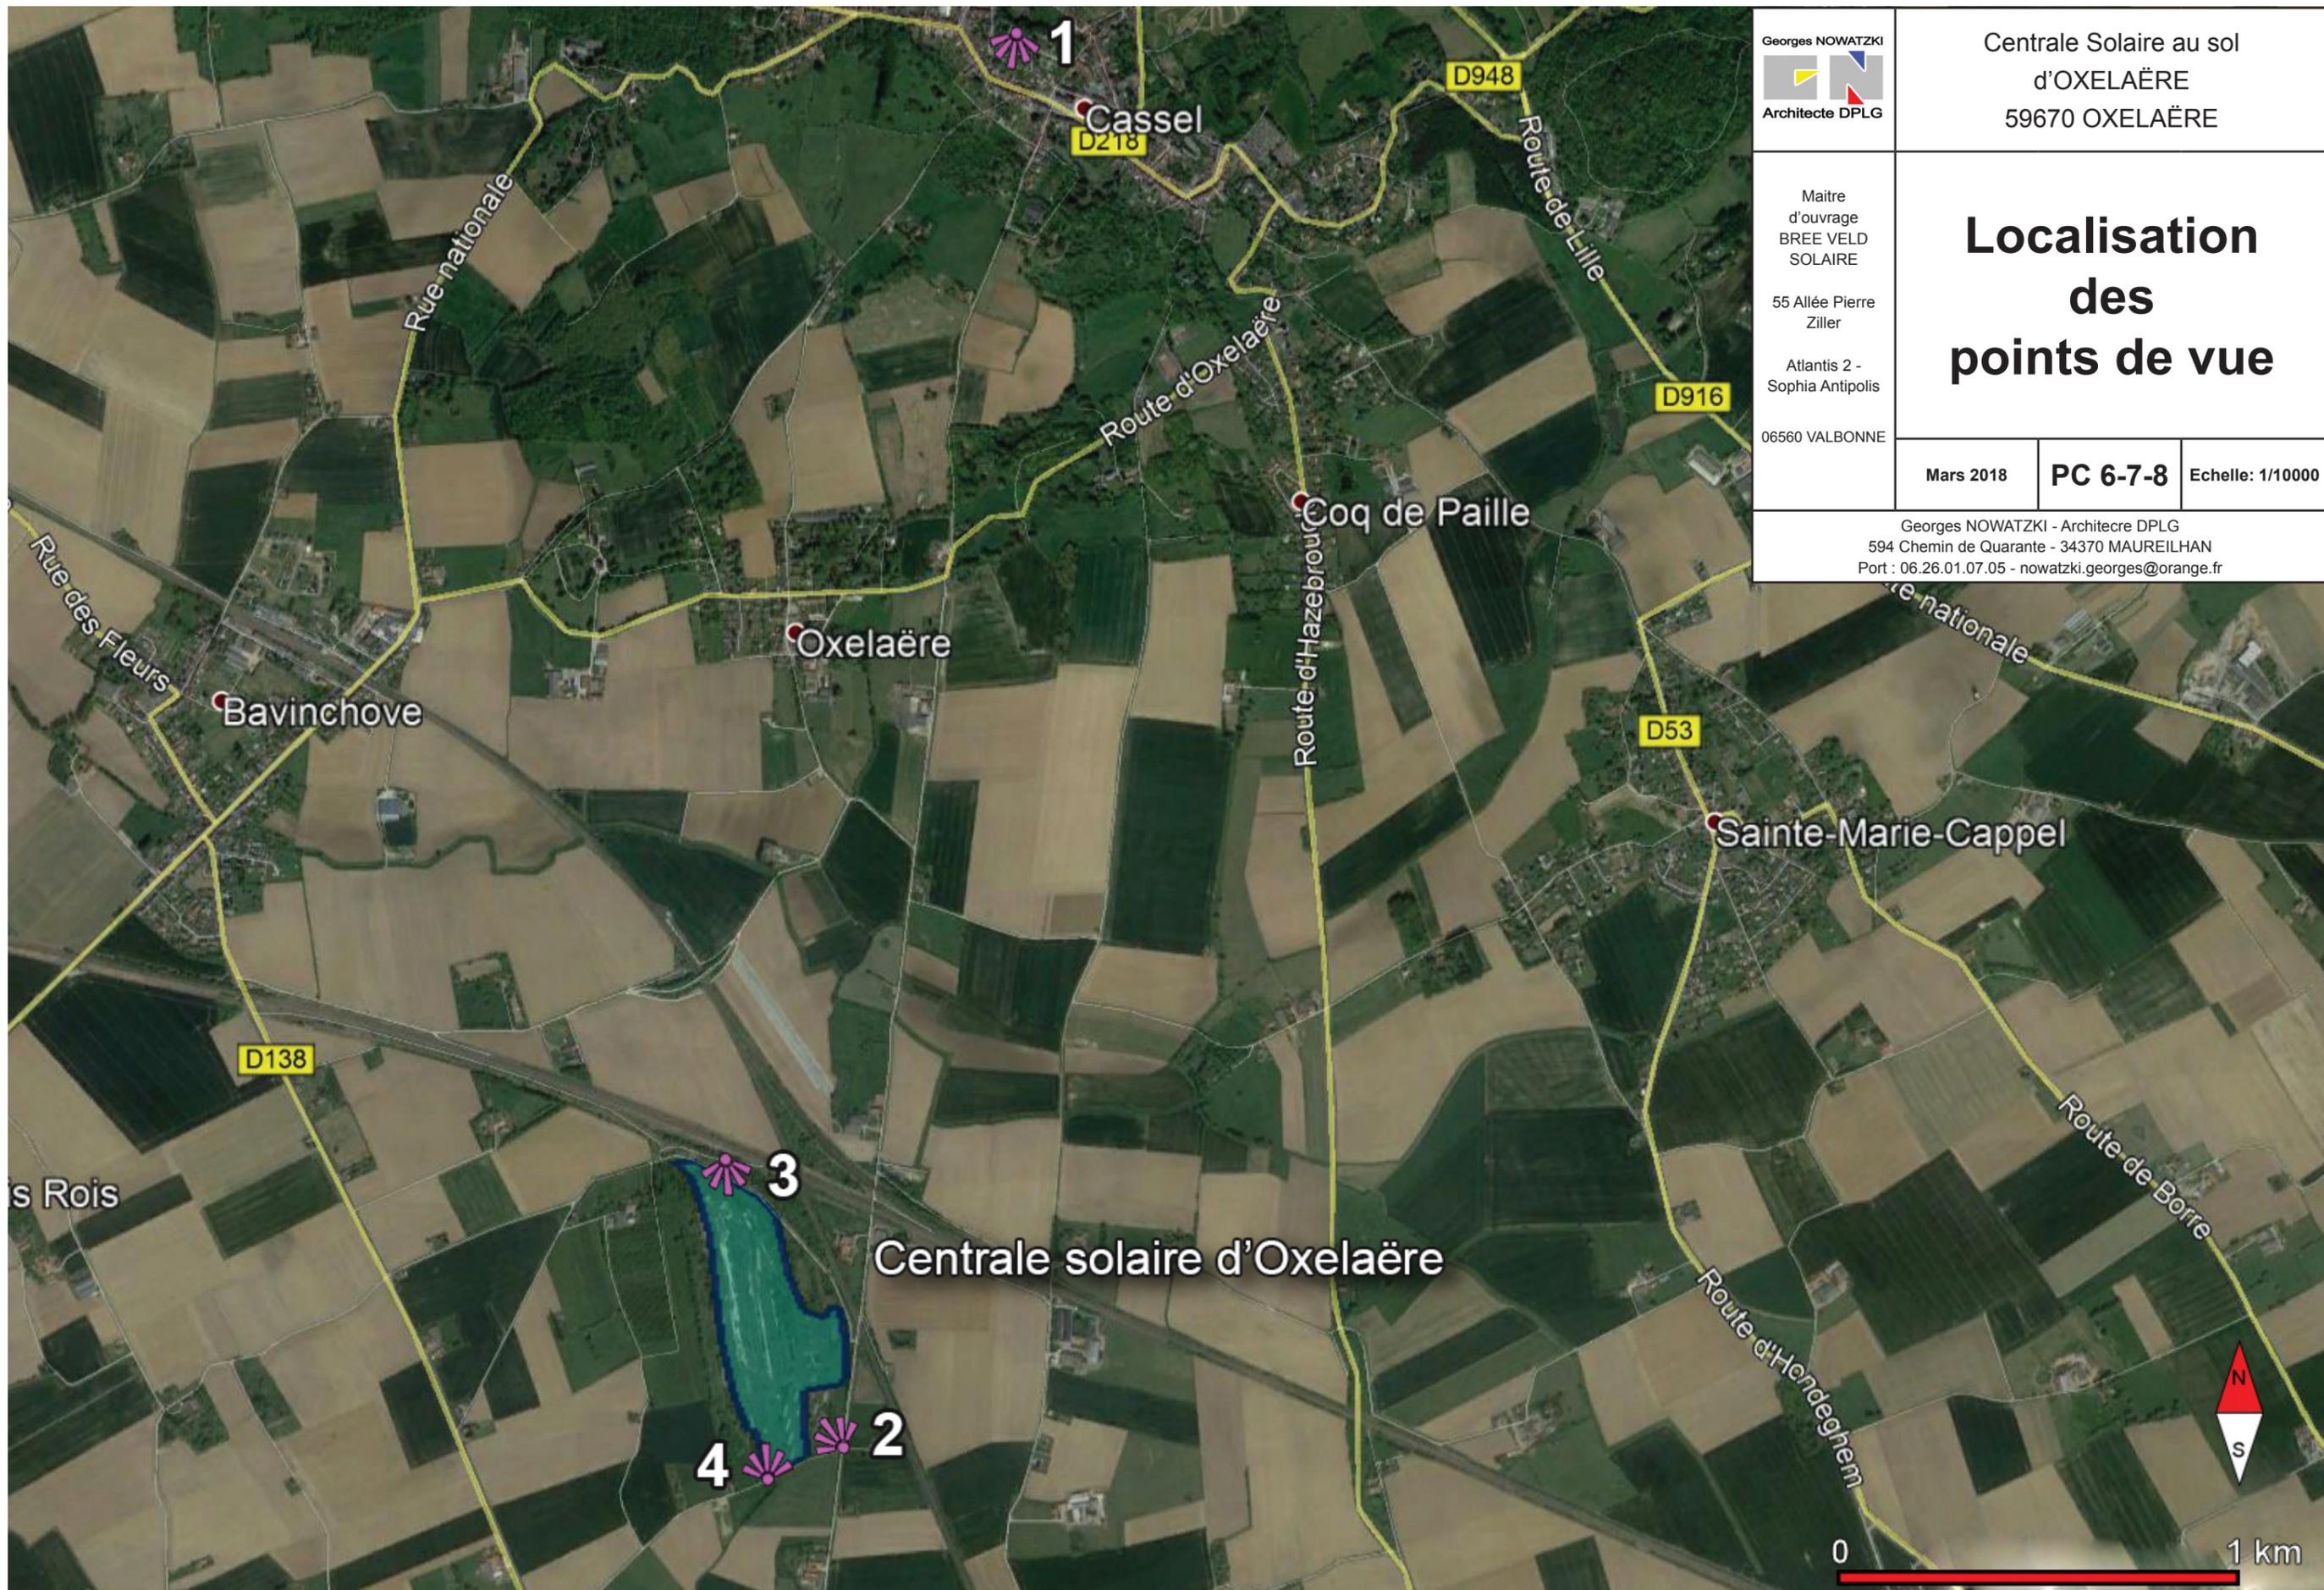

Georges NOWATZKI  
 Architecte DPLG

Centrale Solaire au sol  
 d'OXELAËRE  
 59670 OXELAËRE

Maitre  
 d'ouvrage  
 BREE VELD  
 SOLAIRE

55 Allée Pierre  
 Ziller

Atlantis 2 -  
 Sophia Antipolis

06560 VALBONNE

# Localisation des points de vue


Mars 2018

PC 6-7-8

Echelle: 1/10000

Georges NOWATZKI - Architecte DPLG  
 594 Chemin de Quarante - 34370 MAUREILHAN  
 Port : 06.26.01.07.05 - nowatzki.georges@orange.fr

Centrale solaire d'Oxelaère

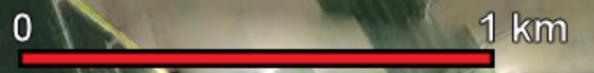

Photomontage 1 : Vue depuis les hauteurs de Cassel près du Moulin



Photomontage 2 : Vue depuis la route d'Aire, au sud-est du projet



Photomontage 3 : vue depuis le nord du projet, depuis la route longeant la voie ferrée



Photomontage 4 : vue depuis la route longeant le sud de la zone d'implantation



Vue 2 : Vue depuis la route d'Aire, au sud-est du projet



Vue 3 : vue depuis le nord du projet, depuis la route longeant la voie ferrée



Vue 4 : vue depuis la route longeant le sud de la zone d'implantation



Vue 1 : Vue depuis les hauteurs de Cassel près du Moulin

