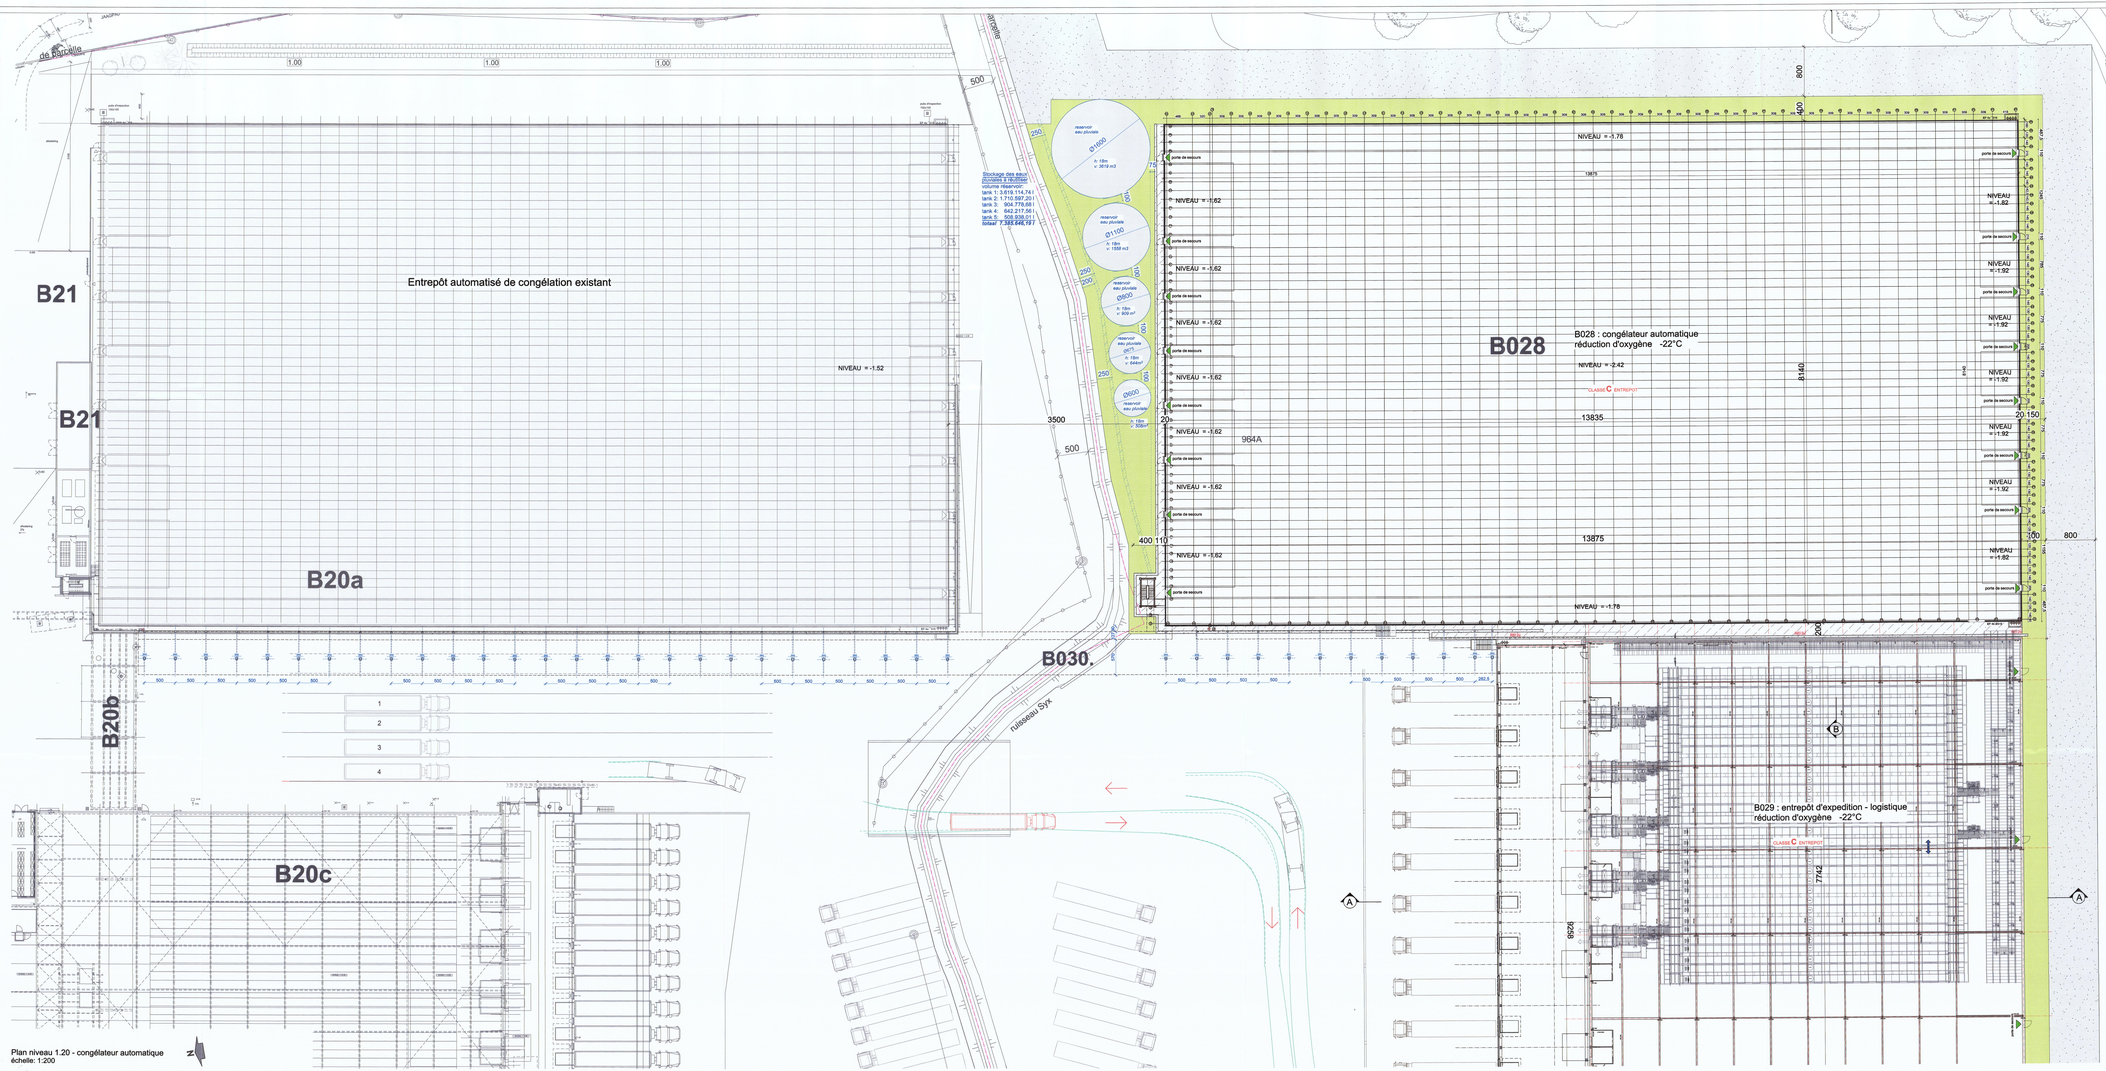

Plan niveau 1.20 - congélateur automatique
échelle: 1:200

LES MATERIAUX PROPOSES

B028	Congélateur automatique	une structure à colonnage en métal – un colonnage supplémentaire en bois façade horizontale le bâtiment est fixée (la structure portante est une structure de isolmétage) les façades: panneaux sandwich en métal avec isolation en PIR (épaisseur de 20 cm) avec couleur RAL à choix (à définir) et en PVC correspondant à la classe B-roof (t1) le toit : • des panneaux sandwich en métal avec isolation en PIR (épaisseur de 20 cm) • une lanterne en PVC correspondant à la classe B-roof(t1). le sol : • béton 30 cm • isolation EPS 20 cm • béton 25 cm • corrosseal 40 cm les fenêtres: • aluminium les portes: métal gris • panneaux sandwich en métal avec isolation en PUR (épaisseur de 15cm) • en tôle ondulée anti choc en béton le toit: • panneaux sandwich en métal avec isolation en PUR • couvrés d'une lanterne en PVC correspondant à la classe B-roof t1 le sol : • béton 30 cm • isolation EPS 28 cm • béton 25 cm • corrosseal 40 cm Tt quais de chargement : le sol : • béton 30cm • isolation EPS 30cm • béton 25 cm • corrosseal 40 cm les fenêtres : • panneaux en béton 25 cm • isolation PUR 8 cm le toit : • le toit panneaux en béton • isolation 12 cm • étanchéité PVC correspondant à la classe B-roof t1
B029	Entrepôt d'expédition - logistique et Tt quais de chargement	
B030	Aire de liaison technique	Une structure à colonnage en acier peint extérieurement de Teu le sol, les parois et le toit: • panneaux sandwich en métal avec isolation en PIR (épaisseur de 20 cm) • couvrés d'une lanterne en PVC correspondant à la classe B-roof t1 • des portes à fermeture automatique les fenêtres: • aluminium
B031	Débarras	les façades: métal gris • panneaux sandwich en métal avec isolation en PUR (épaisseur de 15cm) le toit: • béton • isolation PIR (épaisseur de 20 cm) • toiture en PVC correspondant à la classe B-roof t1 le sol: • corrosseal • isolation PUR (épaisseur de 15 cm) • béton les fenêtres: • aluminium remplacement en béton B/ 120
B032	Bureau logistique et réception	les façades: métal gris • panneaux sandwich en métal avec isolation en PUR (épaisseur de 15cm) • panneaux en vitrage le toit: • béton • isolation PIR (épaisseur de 20 cm) • toiture en PVC correspondant à la classe B-roof t1 le sol: • corrosseal • isolation PUR (épaisseur de 15 cm) • béton les fenêtres: • aluminium remplacement en béton B/ 120

REMARQUES GENERALES:

- tous les niveaux et dimensions indiqués sur les plans sont informatifs et doivent être vérifiés sur le site par l'entrepreneur
- Le type et les dimensions des fondations et structures se trouvent au-dessus du niveau du sol sont selon l'étude de stabilité de l'ingénieur stabilité. Les sections, dimensions et le type de fondations dessinés sur les plans sont supposés.
- Installations techniques selon l'étude de l'ingénieur technicien.
- Les tracés des égouts, des fossés et les réservoirs sont indiqués schématiquement.
Ceux-ci peuvent être changés par l'entrepreneur, sous réserve d'acceptation par l'architecte.

Comme les bâtiments sont ci grandes ce n'est techniquement pas possible de les imprimer sur une feuille. C'est pourquoi nous avons fait choix d'une échelle plus adéquate (1/200) que celle qui est en principe requise (1/100 ou 1/50).

maître d'ouvrage	sa CL. WARNETON Chaussée de Lille 61 B-7784 Comines - Warneton
	DOSSIER n° 917
Projet	Construction d'un congélateur automatique (B028), un entrepôt d'expédition-logistique (B029), axe de liaison (B030), Débarras (B031) et un bureau logistique (B032).
Situation	Chaussée de Lille 61 B-7784 Comines - Warneton
Cadastre	Div 6 (Warneton) section C: 985A, 964A, 965A, 971A & 972A
Sujet	PLAN NIVEAU 1.20 (DNG 19.72) B028: congélateur automatique

Pour accord ou et approuvé

date

maître d'ouvrage: CL. WARNETON SA/ Directeur (ère)

entrepreneur:

pour l'étude et l'établissement des plans: CLAEYS sprl

CLAEYS
ARCHITECTENBUREAU

CLAEYS ARCHITECTENBUREAU BVBA \ - Gaversesteenweg 11 - 9960 ZONNEBEKE
Tel/fax: 057/220511/78.09.63 - Fax: 057/220511/77.11.63 - GSM: 0472/29.40.14/ 0472/29.40.13
E-mail:info@architectenbureauclaeys.be - www.architectenbureauclaeys.be

MODIFICATIONS	DATE	DESSINS
A		
B		
C		
D		
E		
F		
G		

date: 09-11-2019 — DEMANDE PERMIS UNIQUE

échelle: 1/200 — dessiné: DM — contrôlé: DM — BPS: — EPB: — STABILITE: —

NIR DU PLAN: 05/15 — Index