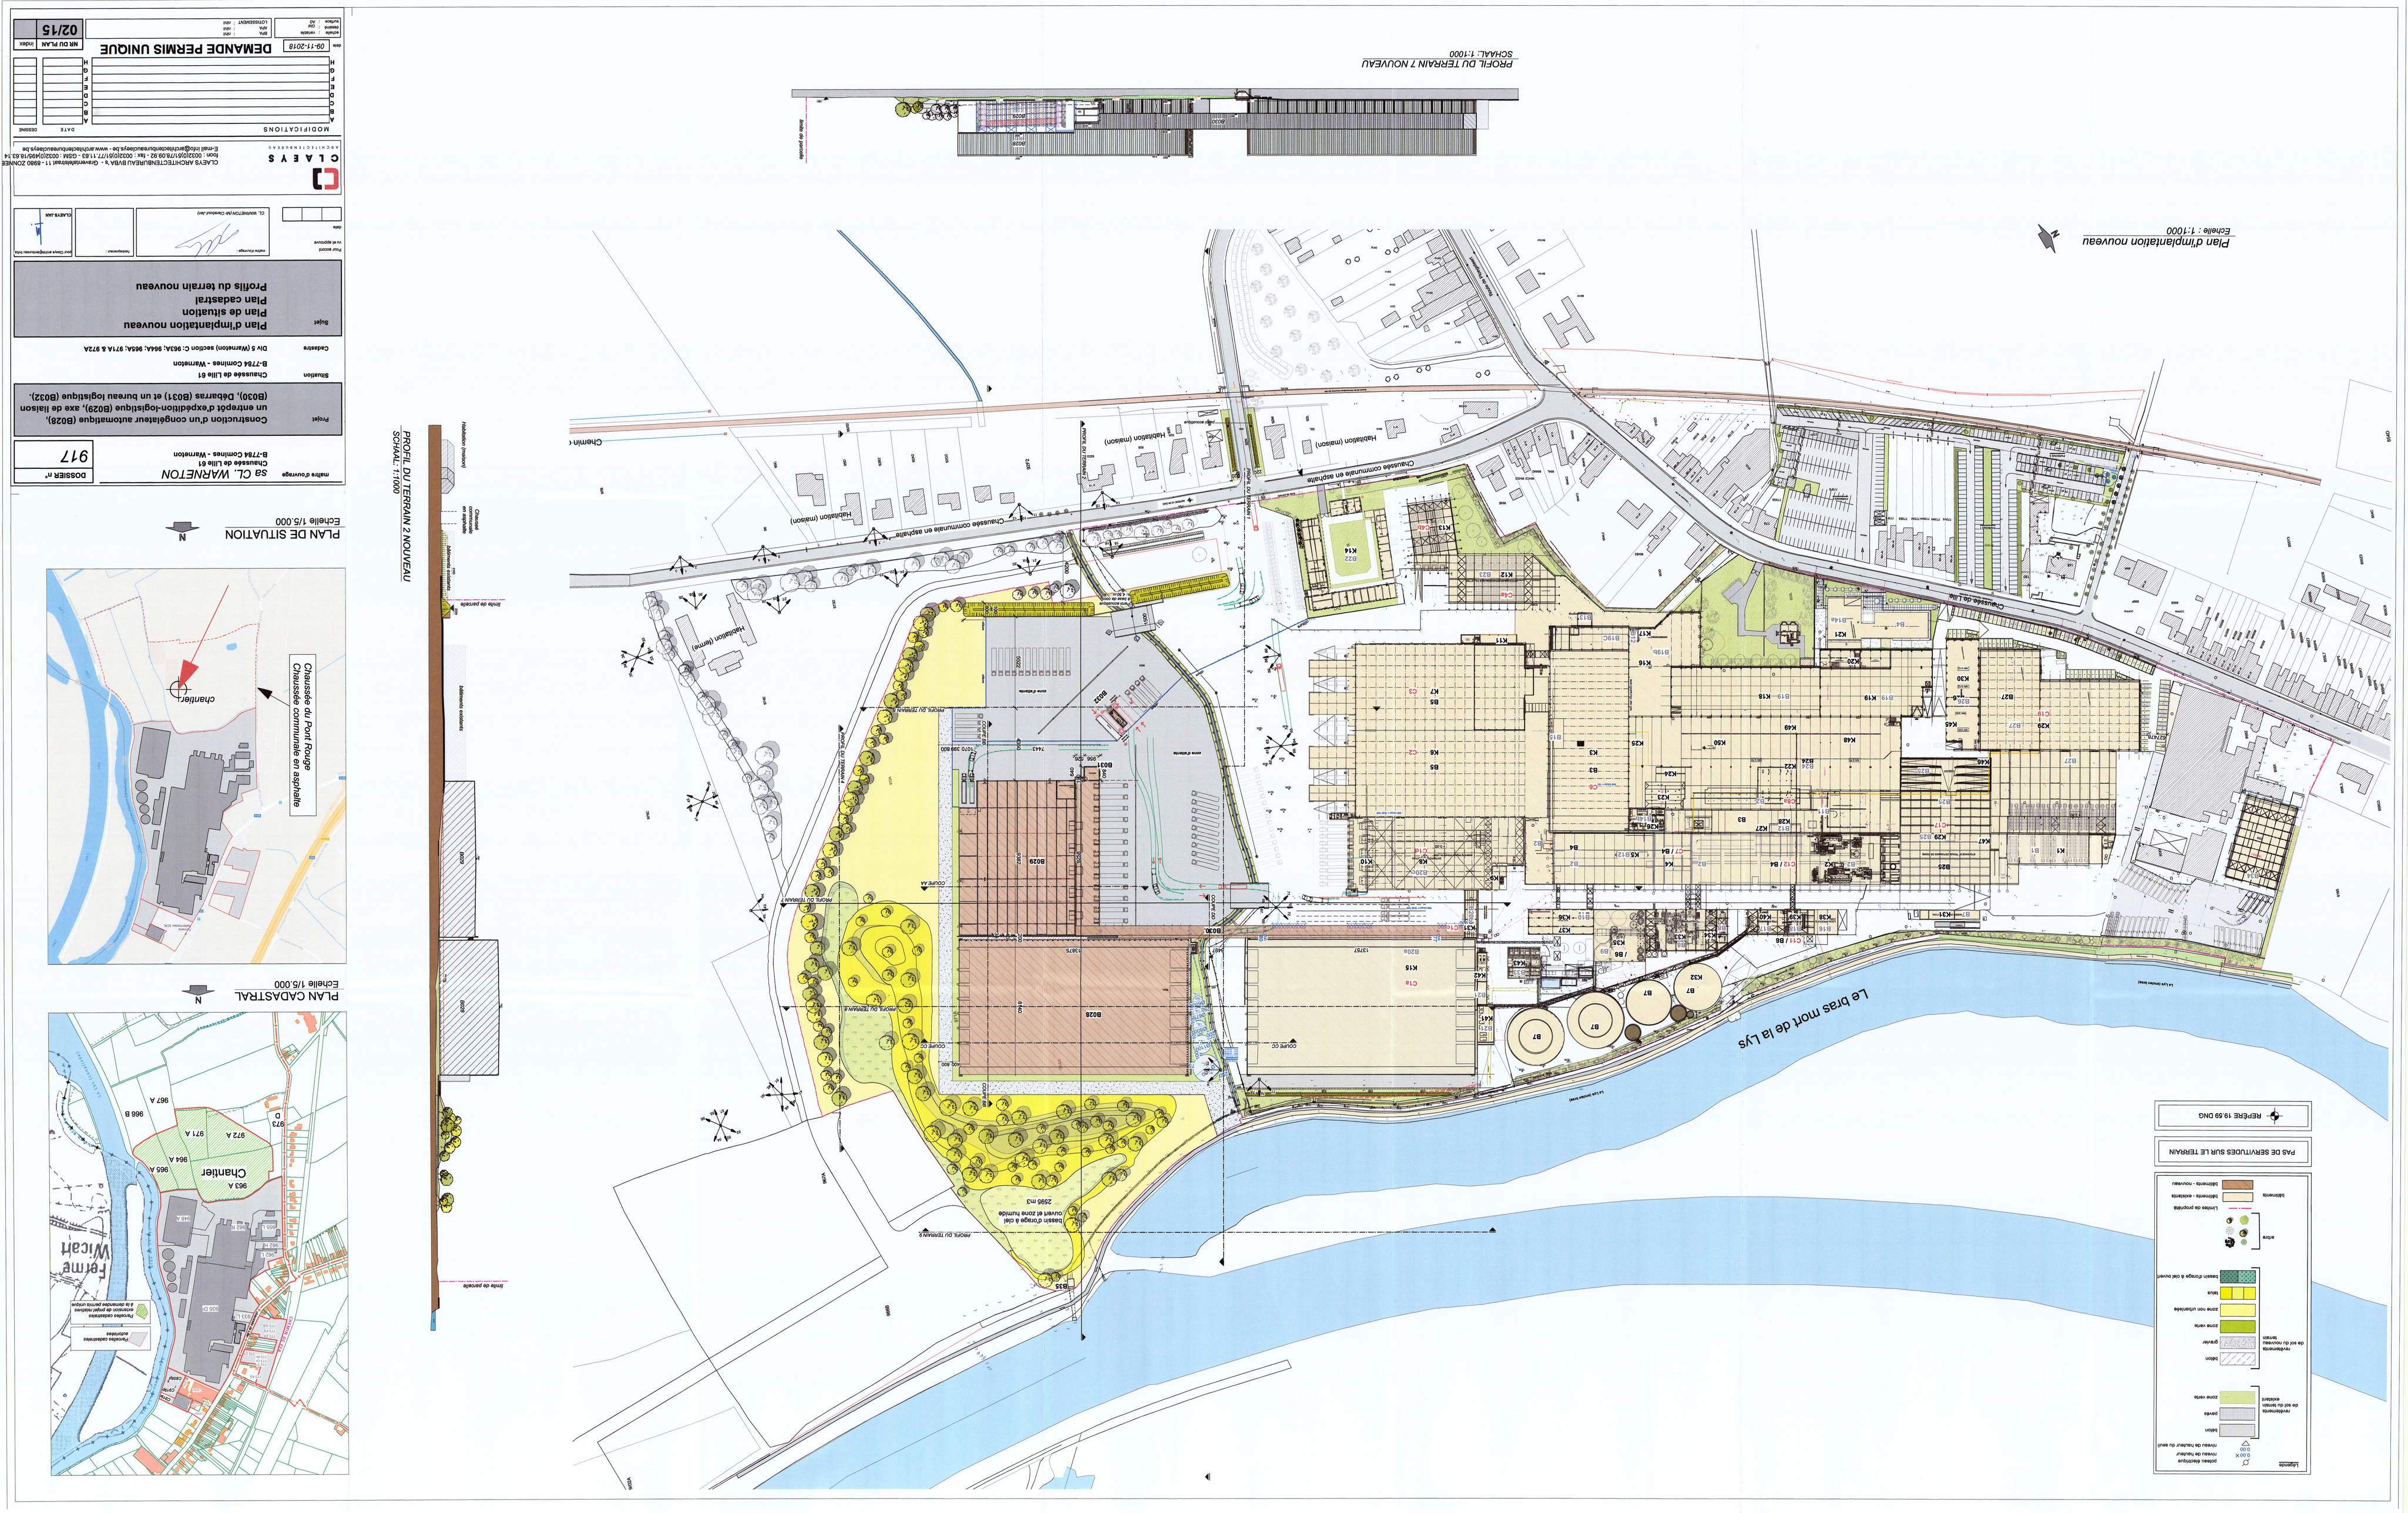

Plan d'implantation nouveau
Echelle : 1:1000
PROFIL DU TERRAIN 7 NOUVEAU
SCHAAL: 1:1000
PROFIL DU TERRAIN 2 NOUVEAU
SCHAAL: 1:1000
PLAN DE SITUATION
Echelle 1/5.000
PLAN CADASTRAL
Echelle 1/5.000
Chaussée du Pont Rouge
Chaussée communale en asphalte
Chantier
Le bras mort de la Lys
Chaussée de Lille
Chaussée communale en asphalte
Habitation (maison)
Habitation (ferme)
Ferme Wicart
bassin d'orage à ciel ouvert 2595 m3
PAS DE SERVITUDES SUR LE TERRAIN
REPÈRE 19.59 DNG
maître d'ouvrage
sa CL. WARNETON
B-7784 Comines - Warneton
DOSSIER n°
917
Projet
Construction d'un congélateur automatique (B028), un entrepôt d'expédition-logistique (B029), axe de liaison (B030), Débarras (B031) et un bureau logistique (B032).
Situation
Chaussée de Lille 61
B-7784 Comines - Warneton
Cadastre
Div 5 (Warneton) section C: 963A; 964A; 965A; 971A & 972A
Sujet
Plan d'implantation nouveau
Plan de situation
Plan cadastral
Profils du terrain nouveau
Phase actuelle
Maître d'ouvrage :
Architecte :
Ingénieur :
Geom. Expert
CL. WARNETON (Sa Comines-Warneton)
CLAEYS
ARCHITECTENBUREAU
CLAEYS ARCHITECTENBUREAU BVBA - Grenzenlaanstraat 11 - 8890 ZONNEBEKE
Bank : 0032/0917/178.09.92 - btw : 0032/0917/177.163 - GSM : 0032/0495/49.14.14
E-mail info@architectenbureauclaeys - www.architectenbureauclaeys.be
MODIFICATIONS
A
B
C
D
E
F
G
H
DATE
DESSINE
date
09-11-2018
DEMANDE PERMIS UNIQUE
NR DU PLAN
02/15