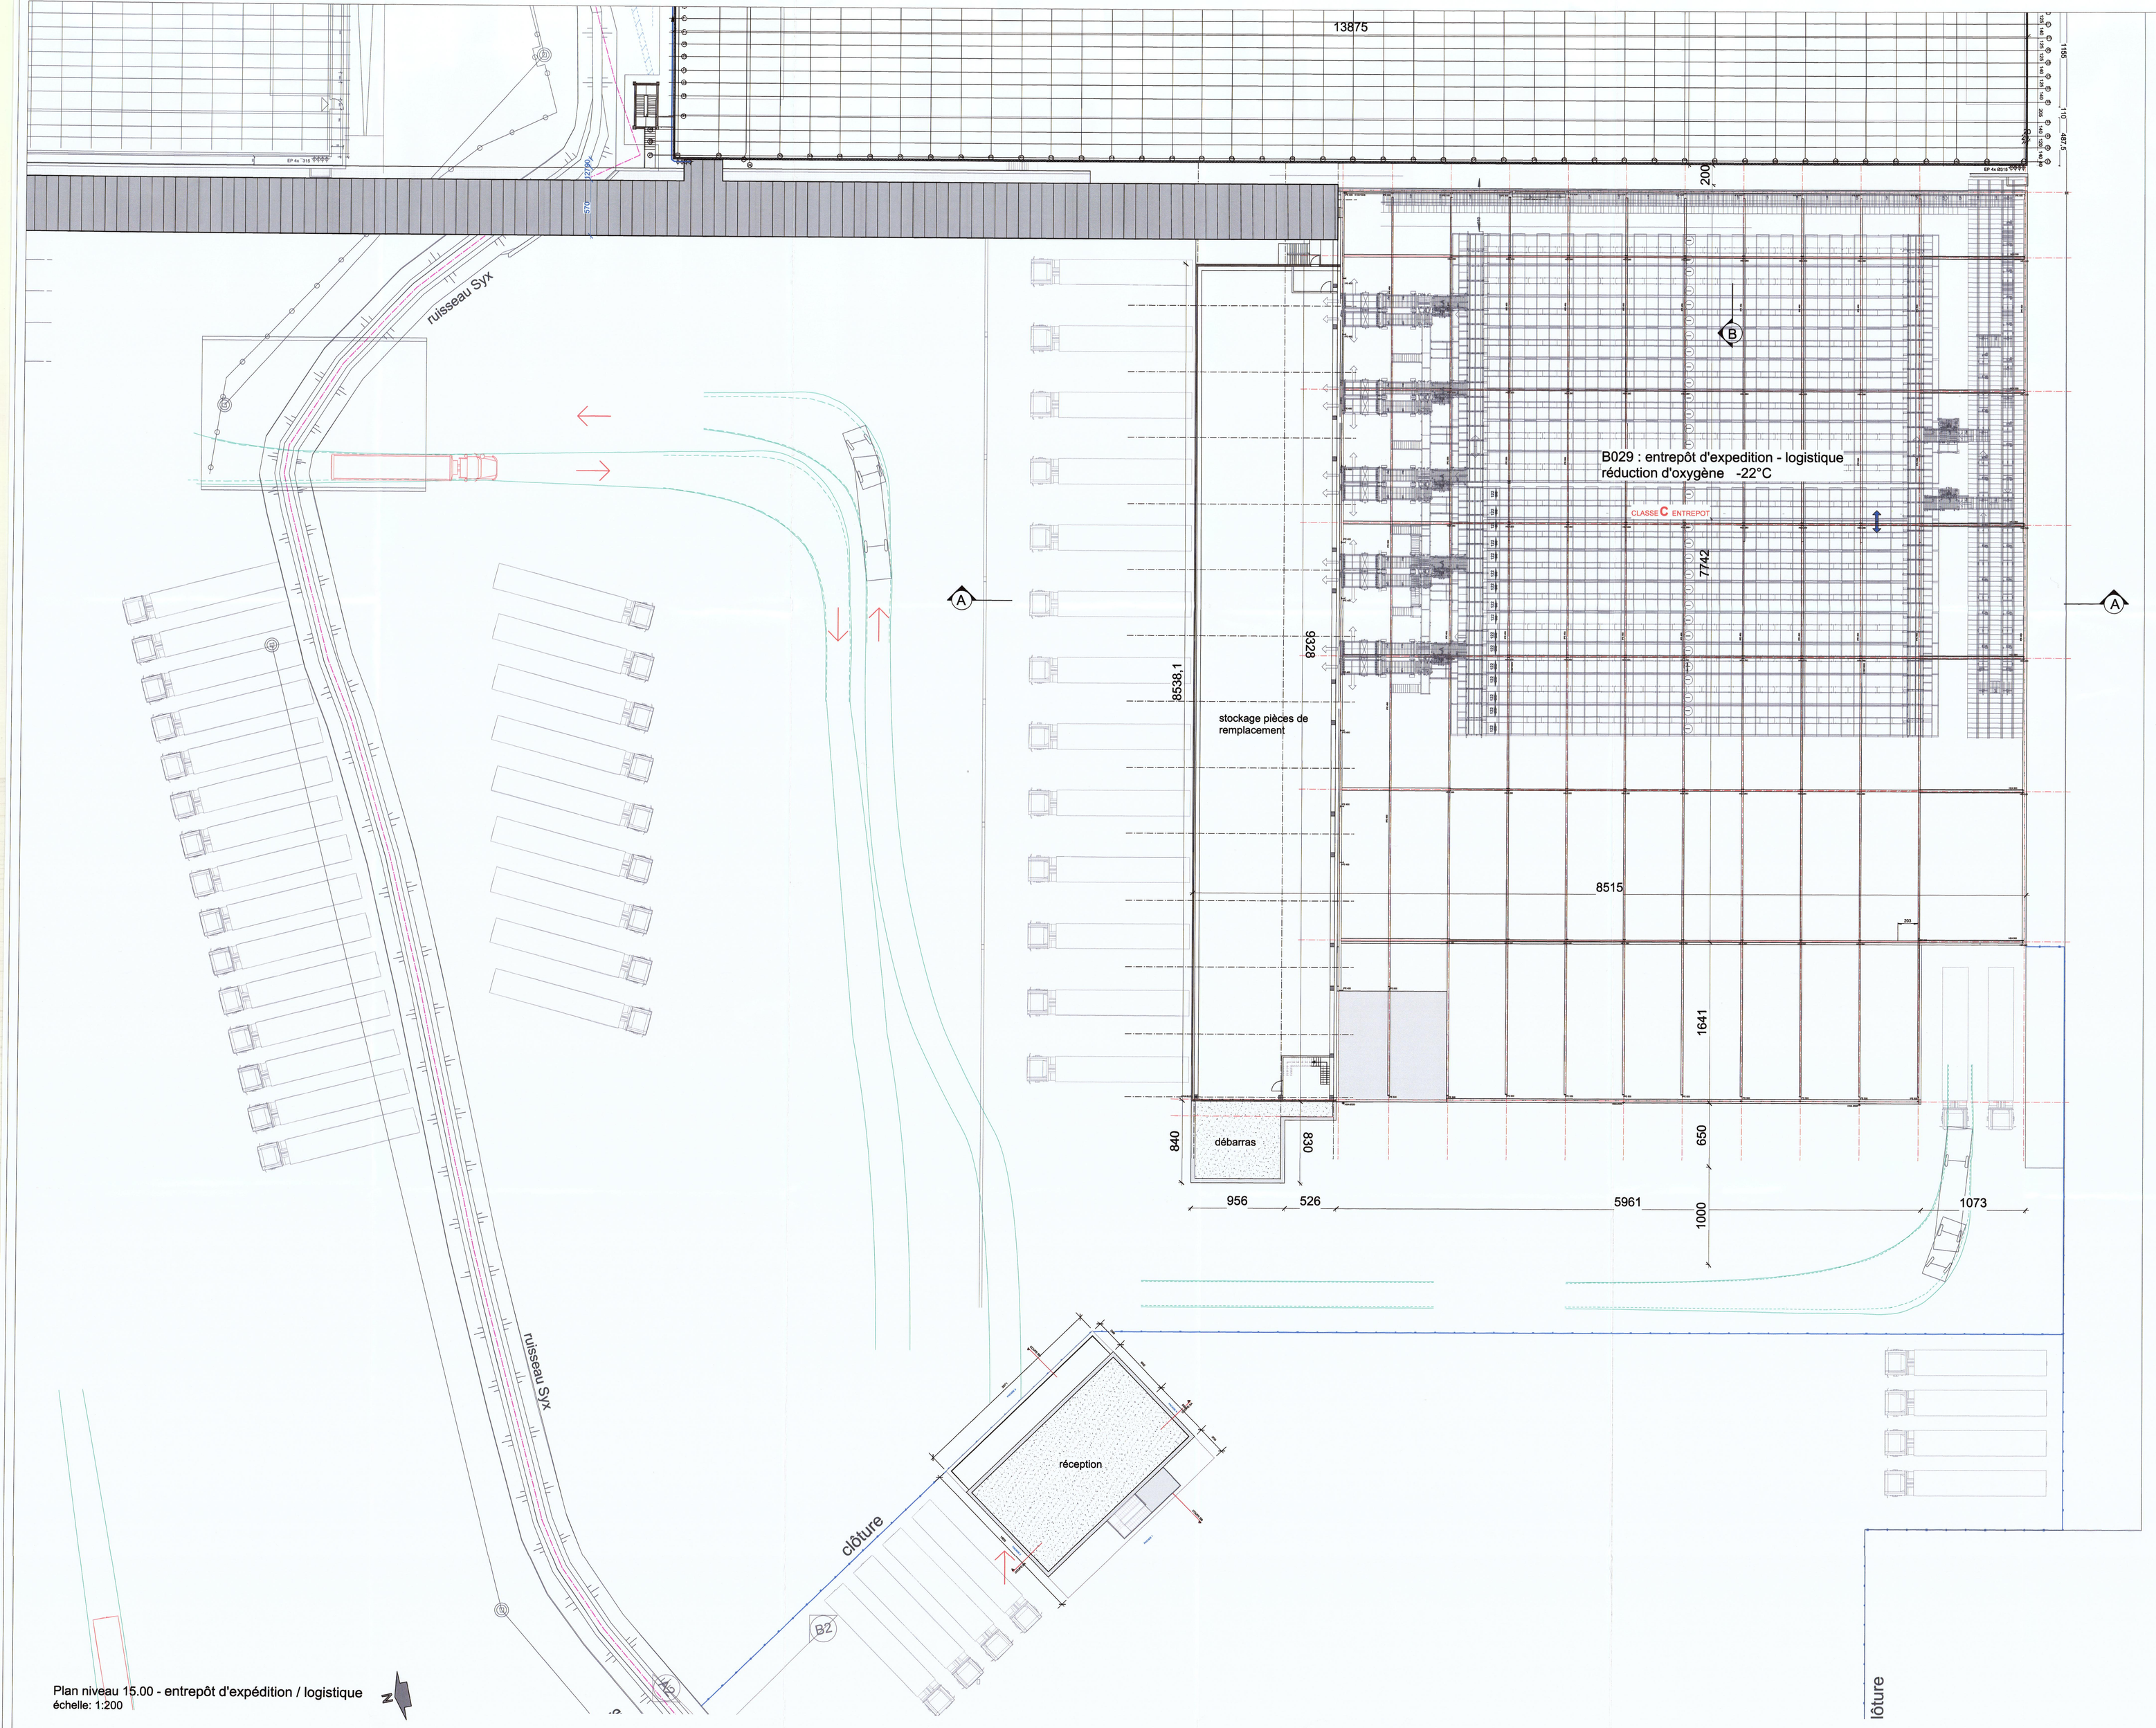

Plan niveau 15.00 - entrepôt d'expédition / logistique
échelle: 1:200

LES MATERIAUX PROPOSES

B028	Congélateur automatique	une structure de rayonnage en métal -un colombage tridimensionnel - sur laquelle l'enveloppe du bâtiment est fixée (la structure portante est une structure de rayonnage) les façades: panneaux sandwich • des panneaux sandwich en métal avec isolation en PIR (épaisseur de 20 cm) • couleur : nuance de blanc, gris et d'ivoire le toit: • des panneaux sandwich en métal avec isolation en PIR (épaisseur de 20 cm) • une toiture en PVC correspondant à la classe B-roof t1 le sol: • béton 40 cm • isolation EPS 20 cm • béton 20 cm • concassé 40 cm
B029	Entrepôt d'expédition - logistique avec T3 quais de chargement	Entrepôt d'expédition : les façades: couleur gris • panneaux sandwich en métal avec isolation PIR 20cm • en bas une plinthe anti choc en béton le toit: • panneaux sandwich en métal avec isolation PIR 20cm • couverts d'une toiture en PVC correspondant à la classe B-roof t1 le sol : • béton 20 cm • isolation EPS 20 cm • béton 20 cm • concassé 40 cm T3 quais de chargement : le sol • béton 20cm • isolation EPS 20cm • béton 30 cm • concassé 40 cm les façades : • panneaux en béton 25 cm • isolation PUR 8 cm le toit : • le toit panneaux en béton • isolation 12 cm • toiture en PVC correspondant à la classe B-roof t1
B030	Axe de liaison technique	Une structure à colombage en acier peint ralentissant le feu le sol, les parois et le toit: • panneaux sandwich en métal avec une isolation en laine de roche (EI120) épaisseur de 20 cm • sur les panneaux du toit une toiture en PVC correspondant à la classe B-roof t1 • des portes à fermeture automatique EI60 • couleur : nuance de blanc et d'ivoire
B031	Débarras	les façades: • béton couleur gris • isolation PIR (épaisseur de 15cm) • parois en béton le toit : • béton • isolation PIR (épaisseur de 20 cm) • toiture en PVC correspondant à la classe B-roof t1 le sol: • carrelages • isolation PUR (épaisseur de 10 cm) • béton les fenêtres: • aluminium compartiment en béton EI 120
B032	Bureau logistique et réception	les façades: • béton couleur gris • isolation PIR (épaisseur de 15cm) • parois en béton le toit: • béton • isolation PIR (épaisseur de 20 cm) • toiture en PVC correspondant à la classe B-roof t1 le sol: • carrelages • isolation PUR (épaisseur de 10 cm) • béton les fenêtres: • aluminium • compartiment en béton EI 120

REMARQUES GENERALES:

- tous les niveaux et dimensions indiqués sur les plans sont informatifs et doivent être vérifiés sur le site par l'entrepreneur
- Le type et les dimensions des fondations et structures se trouvant au-dessus du niveau du sol sont selon l'étude de stabilité de l'ingénieur stabilité. Les sections, dimensions et le type de fondations dessinés sur les plans sont supposés.
- Installations techniques selon l'étude de l'ingénieur technicien.
- Les tracés des égouts, des fossés et les réservoirs sont indiqués schématiquement.
  Ceux-ci peuvent être changés par l'entrepreneur, sous réserve d'acceptation par l'architecte.

Comme les bâtiments sont ci grandes ce n'est techniquement pas possible de les imprimer sur une feuille. C'est pourquoi nous avons fait choix d'une échelle plus adéquate (1/200) que celle qui est en principe requise (1/100 ou 1/50).

maître d'ouvrage	sa CL. WARNETON Chaussée de Lille 61 B-7784 Comines - Warneton	DOSSIER n° 917
Projet	Construction d'un congélateur automatique (B028), un entrepôt d'expédition-logistique (B029), axe de liaison (B030), Débarras (B031) et un bureau logistique (B032).	
Situation	Chaussée de Lille 61 B-7784 Comines - Warneton	
Cadastre	Div 5 (Warneton) section C: 963A; 964A; 965A; 971A & 972A	
Sujet	PLAN NIVEAU 15.00 (DNG 33.52) B029: entrepôt d'expedition - Logistique B030: axe de liaison B031: bureaux logistiques	

Pour accord vu et approuvé
date

maître d'ouvrage :
CL. WARNETON (Mr Clarebout Jan)

l'entrepreneur :

pour Claeys architectenbureau bvba
CLAEYS JAN

CLAEYS ARCHITECTENBUREAU
CLAEYS ARCHITECTENBUREAU BVBA 's - Graventafelstraat 11 - 8980 ZONNEBEKE
foon : 0032(0)51/78.09.92 - fax : 0032(0)51/77.11.63 - GSM : 0032(0)495/18.63.14
E-mail info@architectenbureauclaeys.be - www.architectenbureauclaeys.be

MODIFICATIONS

		DATE	DESSINE
A			
B			
C			
D			
E			
F			
G			
H			

date 09-11-2018

DEMANDE PERMIS UNIQUE

echelle : variable dessiné : GM surface :	BPA : nihil APA : nihil LOTISSEMENT : nihil	NR DU PLAN 11/15	index