

LOCALISATION DES BUTTES - 1/5000



BUTTE N°1 - 1/2000



- LEGENDE
- Butte paysagère
 - Fossé
 - Limite du projet
 - Accès au projet

IND	DATE	DESIGNATION	DESS.	VERIF.
A	13/04/2018	Création du plan	AV/TM	GSM

SGA - Gravelines

Demande de permis d'aménager

Butte n°1 - Plan et coupes


entime
Ingénierie et Management
de l'Environnement
14 Avenue de l'Europe
BP90095 - 59421 Armentières
Tel : (03) 20 18 17 00
Fax : (03) 20 18 17 00

PL 001

13/04/2018

Aff. : 5100

COUPE AB - BUTTE N°1

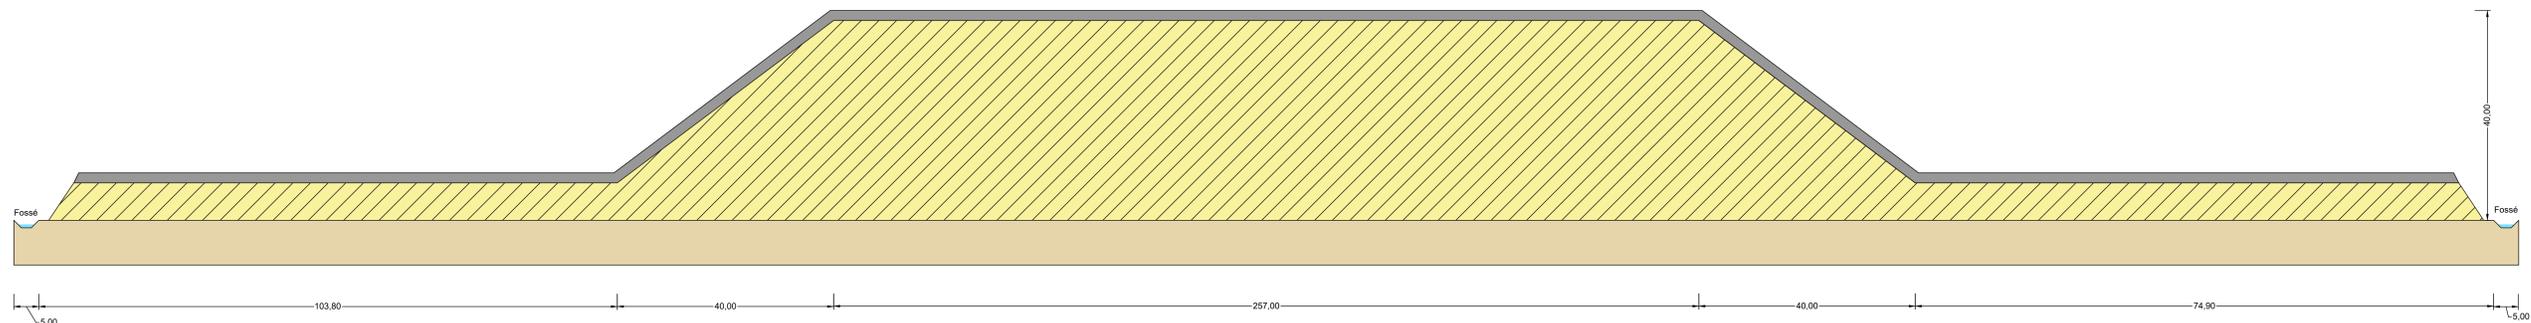

COUPE CD - BUTTE N°1

